


PIANO PARTICELLARE

COMUNE	FOGLIO	PARTICELLA	INTESTAZIONE	CF/P.IVA	QUOTA PROPRIETA'	QUALITA'/CLASSE	SPERFICIE TOTALE PARTICELLA mq	VALORE DI MERCATO €/mq	SUPERFICIE SOGGETTA A ESPROPRIO mq	INDENNITA' DI ESPROPRIO €	SERVITU' DI PASSO E ACQUEDOTTO mq	INDENNITA' DI SERVITU' €	TOTALE INDENNITA' €
PORTO AZZURRO	8	100	SPARAPANI ANTONIA SPARAPANI EMANUELA SPARAPANI FRANCESCA	SPRNTN69E48B157Y SPRMNL57A69B157T SPRFNC62A65C948P	1/3 PROPRIETA' 1/3 PROPRIETA' 1/3 PROPRIETA'	SEMINATIVO 3	830	€6.00	400	€2400.00	0	0	€2400.00

Comune di Porto Azzurro mappa catastale Foglio 8 P.Ila 100

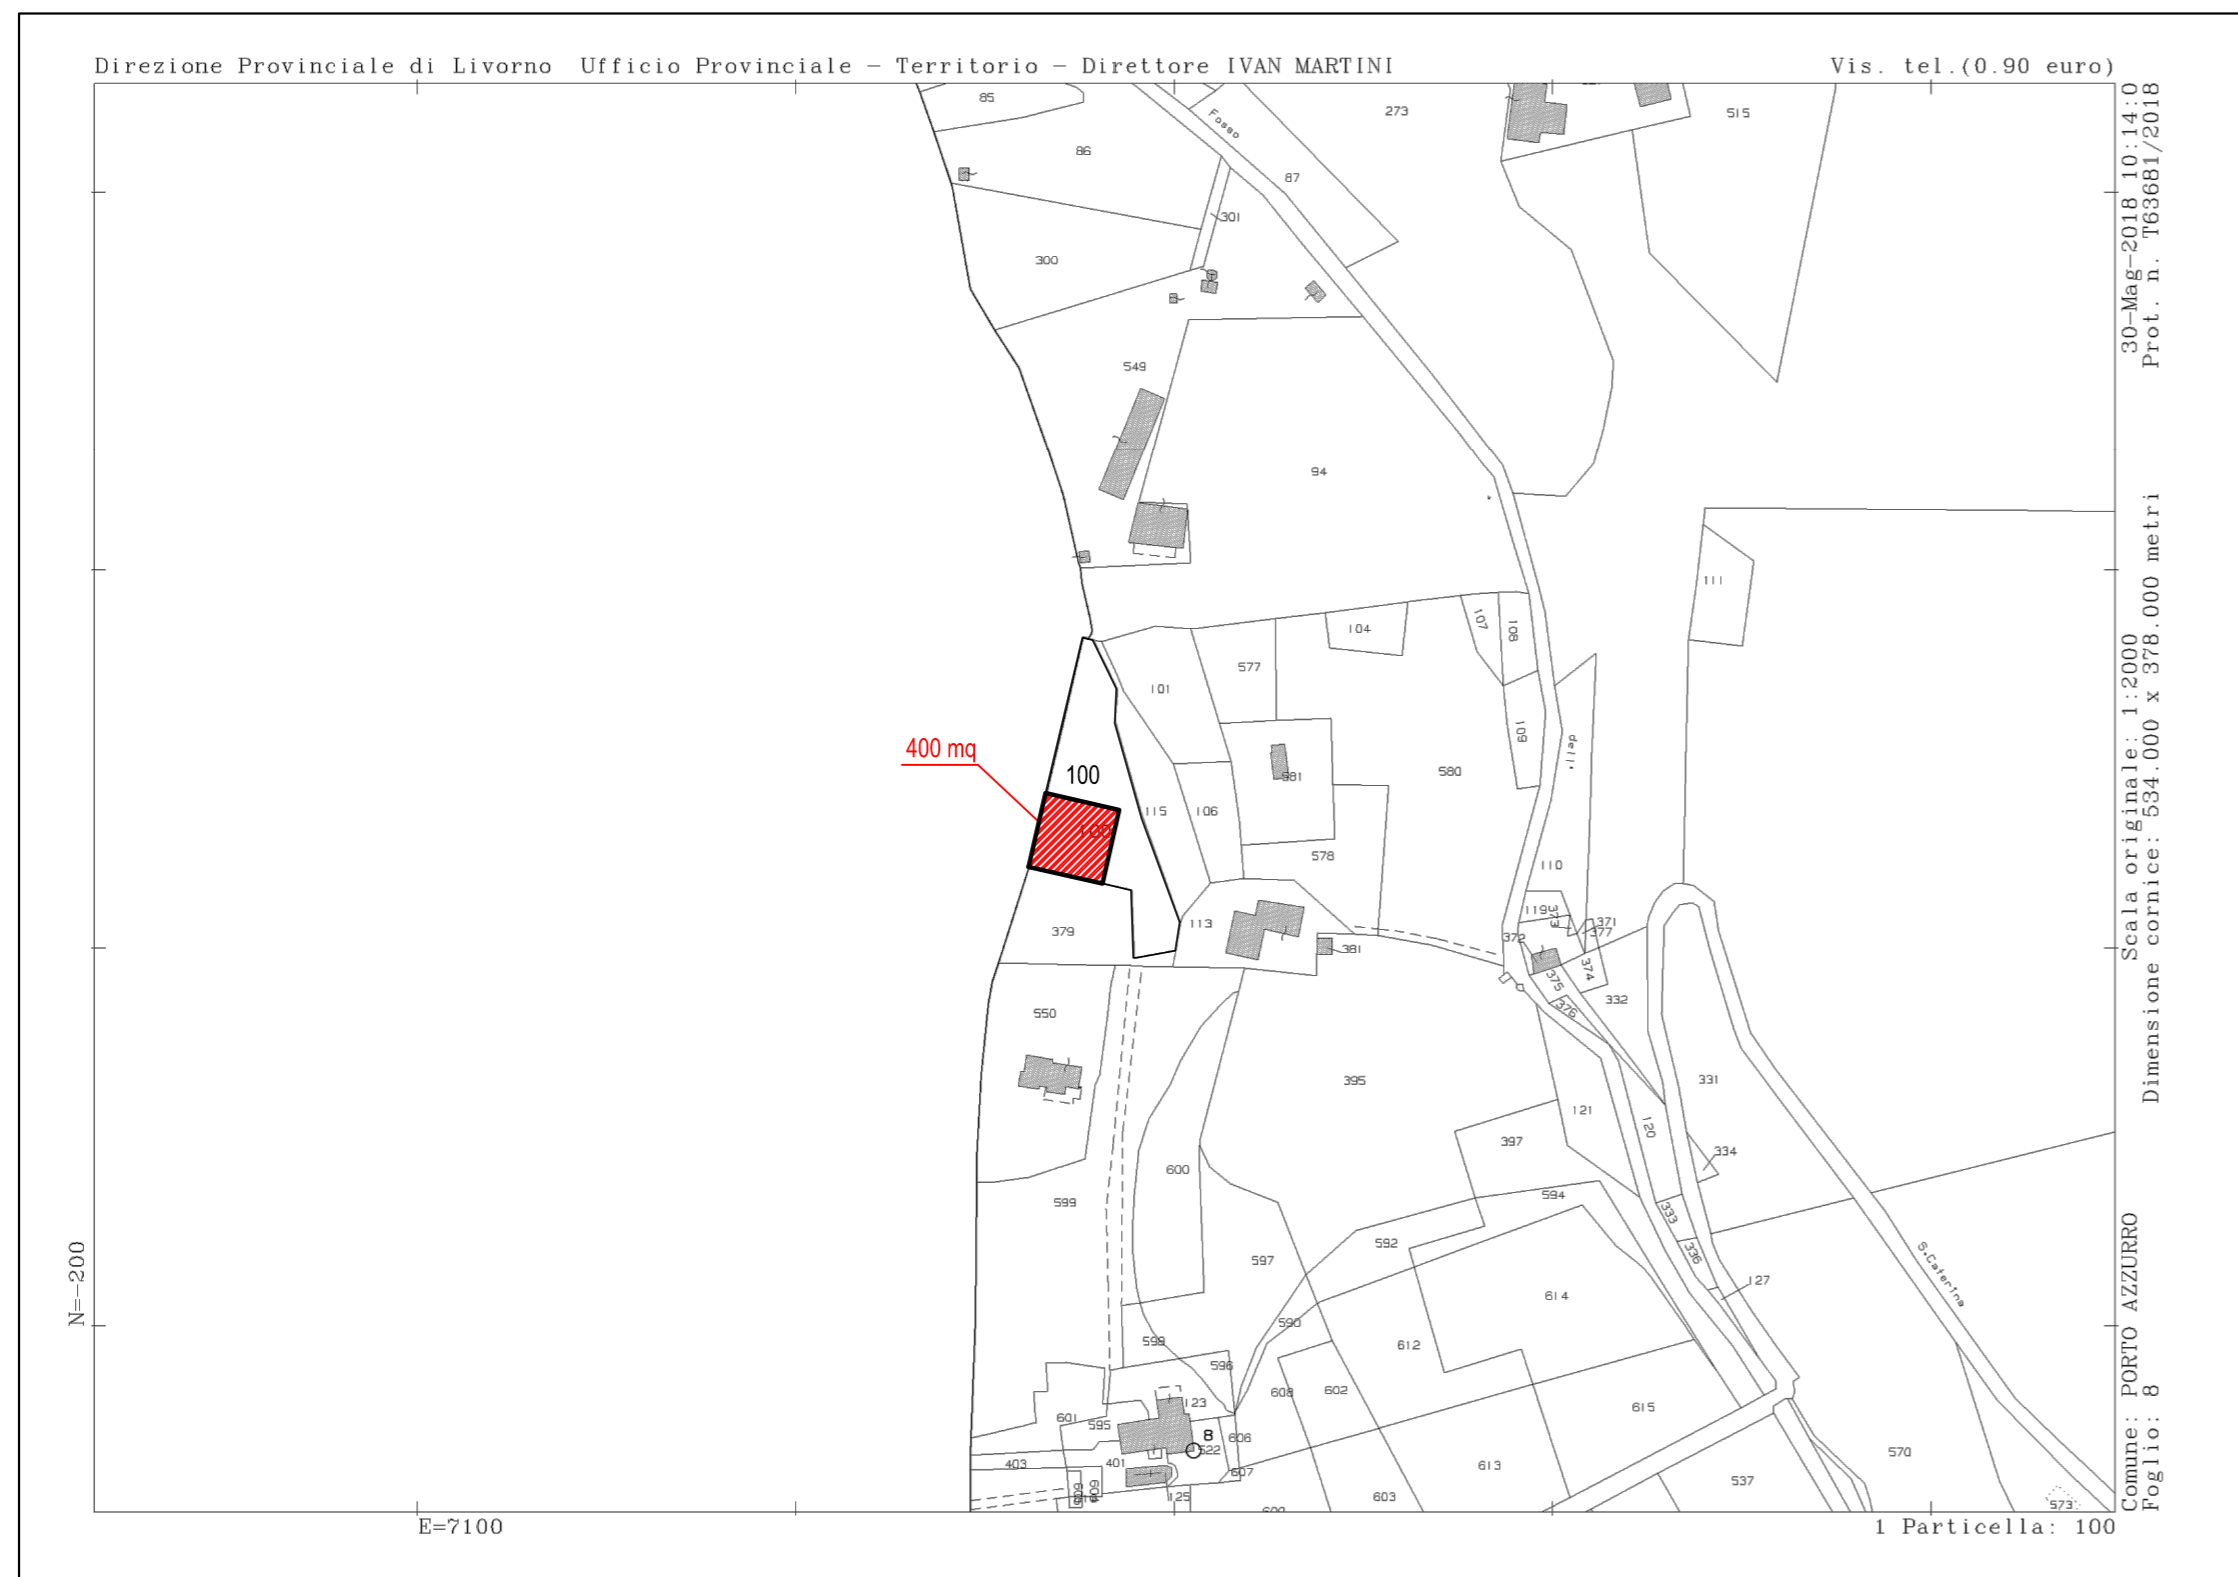

Azienda Servizi Ambientali S.p.A.

Adeguamento dell'acquedotto del Comune di Porto Azzurro Nuovo pozzo Reale 2

Piano Particellare

D		
C		
B		
A	20/06/2018	EMISSIONE PER CONFERENZA SERVIZI
REV.	DATA	DESCRIZIONE

DIS.N° B2	Scala 1:2000	Cod.Budget	CDC	Comm.
L'Assistente Progettazione e D.L. <i>P.I. Emanuele Manetti</i>		Il Responsabile del Progetto	Il Dirigente Programmazione e Gestione Investimenti <i>Ing. Fabrizio Pacini</i>	