



AMBITO DI APPLICAZIONE


<input type="checkbox"/> Acqua	<input type="checkbox"/> Cabine gas
<input type="checkbox"/> Depurazione	<input checked="" type="checkbox"/> Reti
<input type="checkbox"/> Fognature	<input type="checkbox"/> Sollevamenti
<input checked="" type="checkbox"/> Gas	<input type="checkbox"/> Utenza
<input type="checkbox"/> Altro	<input type="checkbox"/> Varie

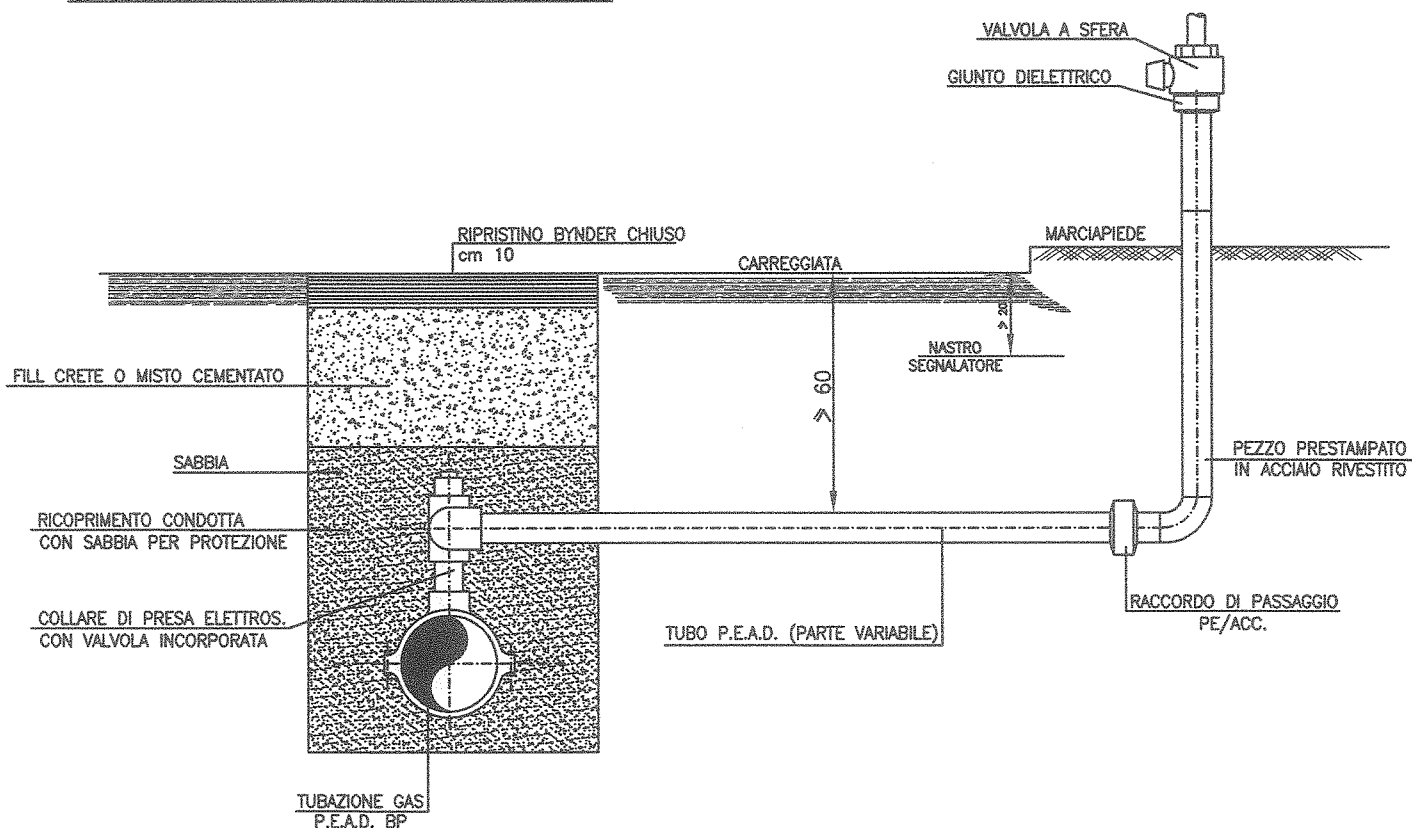


		DERIVAZIONI DA CONDOTTE IN P.E.A.D. (GAS B.P.)	
Codice: STD AGF.R 07A N° revisione: 1 Data revisione: 24/03/2011	Tavola 1	Scala F.S.	Ricevuto (Ditta esterna)
Assistente Progettazione Esecutiva e D.L. Geom. Francesco Salvadori	Il Responsabile Reti gas Geom. Andrea Donati	Il Direttore Generale Distribuzione Gas Ing. Michele Caturegli	_____
E' VIETATA LA RIPRODUZIONE O DIVULGAZIONE SENZA L'AUTORIZZAZIONE DELL'AZIENDA			

AMBITO DI APPLICAZIONE


<input type="checkbox"/> Acqua	<input type="checkbox"/> Cabine gas
<input type="checkbox"/> Depurazione	<input checked="" type="checkbox"/> Reti
<input type="checkbox"/> Fognature	<input type="checkbox"/> Sollevamenti
<input checked="" type="checkbox"/> Gas	<input type="checkbox"/> Utenza
<input type="checkbox"/> Altro	<input type="checkbox"/> Varie

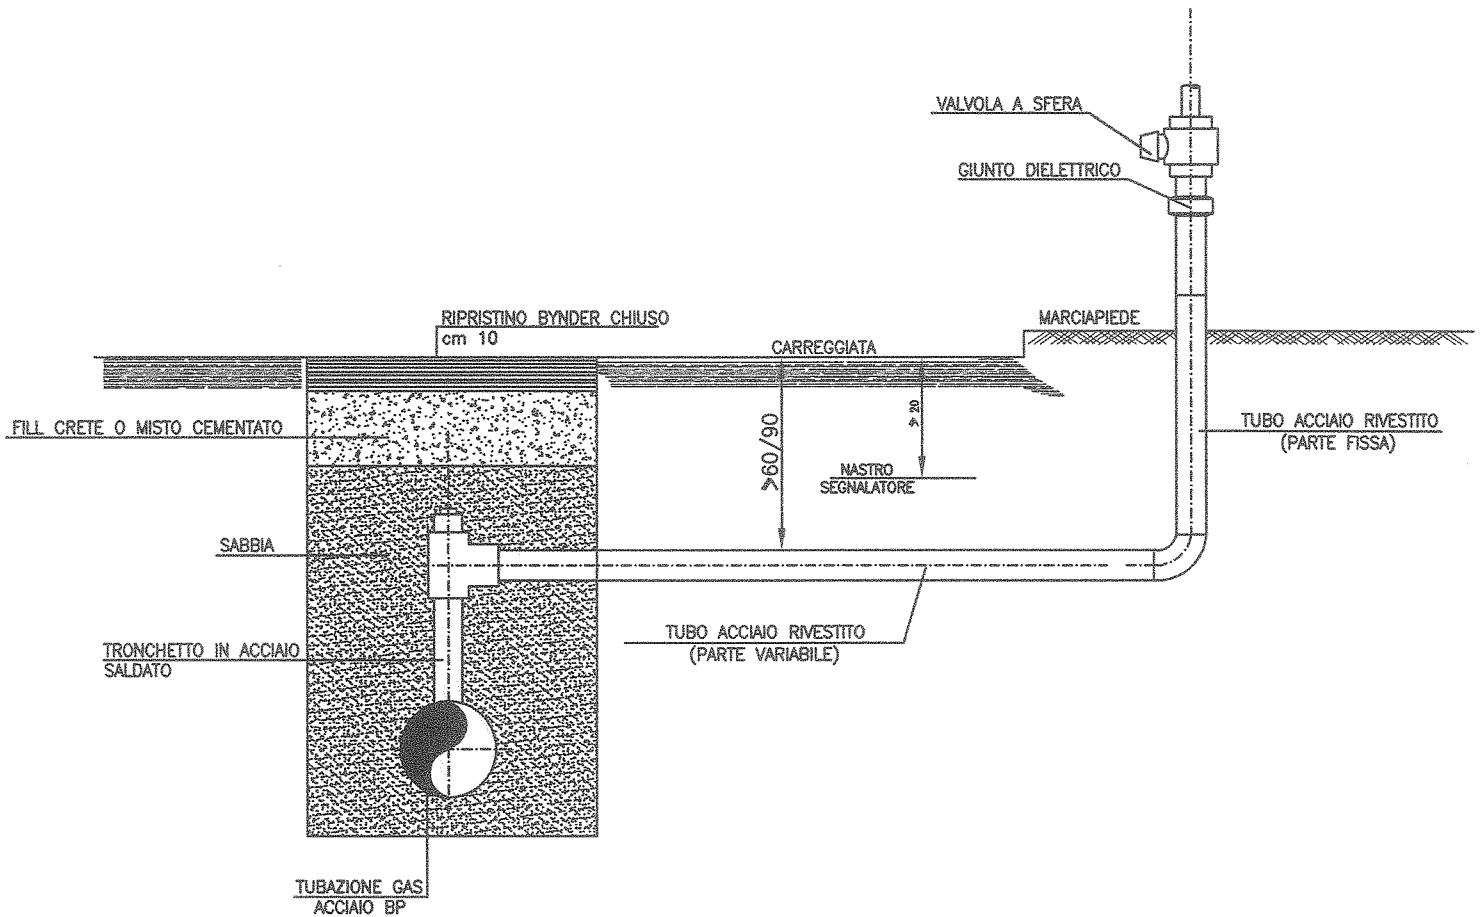


		DERIVAZIONI DA CONDOTTE IN ACCIAIO (GAS B.P.)	
Codice: STD AGF.R 07A N° revisione: 1 Data revisione: 24/03/2011	Tavola 2	Scala F.S.	
Assistente Progettazione Esecutiva e D.L. Geom. Francesco Salvadori	Il Responsabile Reti gas Geom. Andrea Donati	Il Direttore Generale Distribuzione Gas Ing. Michele Caturegli	Ricevuto (Ditta esterna)
E' VIETATA LA RIPRODUZIONE O DIVULGAZIONE SENZA L'AUTORIZZAZIONE DELL'AZIENDA			

AMBITO DI APPLICAZIONE


- | | |
|---|--|
| <input type="checkbox"/> Acqua | <input type="checkbox"/> Cabine gas |
| <input type="checkbox"/> Depurazione | <input checked="" type="checkbox"/> Reti |
| <input type="checkbox"/> Fognature | <input type="checkbox"/> Sollevamenti |
| <input checked="" type="checkbox"/> Gas | <input type="checkbox"/> Utenza |
| <input type="checkbox"/> Altro | <input type="checkbox"/> Varie |

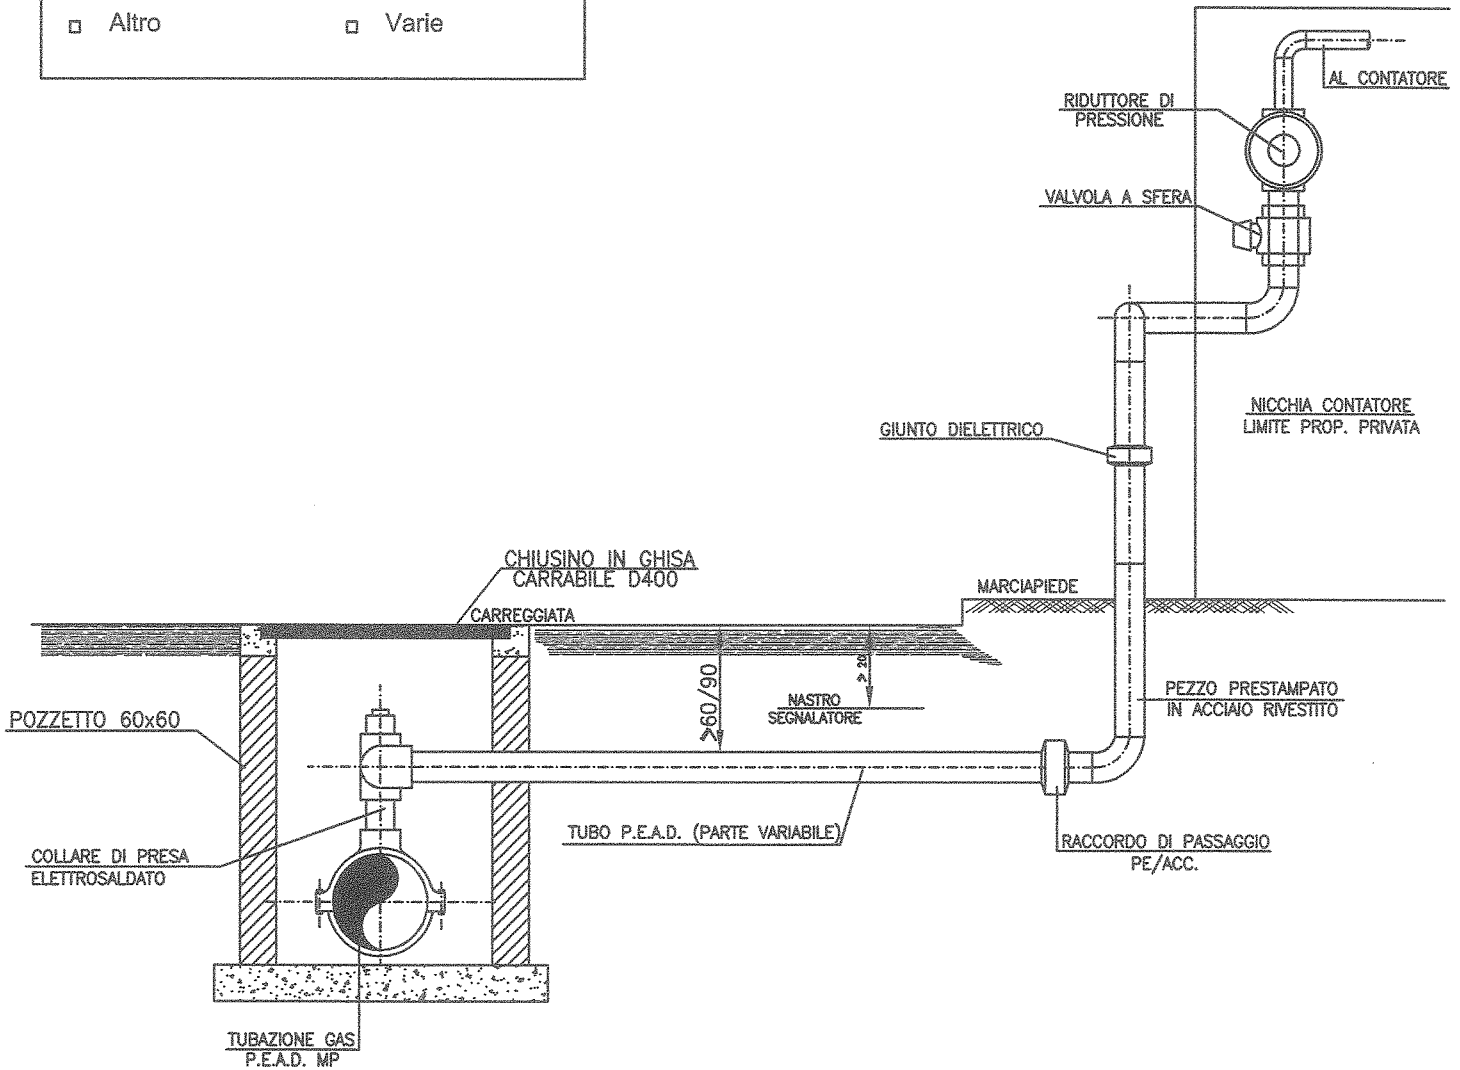


		DERIVAZIONI DA CONDOTTE IN P.E.A.D. (GAS M.P.)	
Codice: STD AGF.R 07A N° revisione: 1 Data revisione: 24/03/2011	Tavola 3	Scala F.S.	
Assistente Progettazione Esecutiva e D.L. Geom. Francesco Salvadori	Il Responsabile Reti gas Geom. Andrea Donati	Il Direttore Generale Distribuzione Gas Ing. Michele Caturegli	Ricevuto (Ditta esterna)
E' VIETATA LA RIPRODUZIONE O DIVULGAZIONE SENZA L'AUTORIZZAZIONE DELL'AZIENDA			

AMBITO DI APPLICAZIONE

<input type="checkbox"/> Acqua	<input type="checkbox"/> Cabine gas
<input type="checkbox"/> Depurazione	<input checked="" type="checkbox"/> Reti
<input type="checkbox"/> Fognature	<input type="checkbox"/> Sollevamenti
<input checked="" type="checkbox"/> Gas	<input type="checkbox"/> Utenza
<input type="checkbox"/> Altro	<input type="checkbox"/> Varie

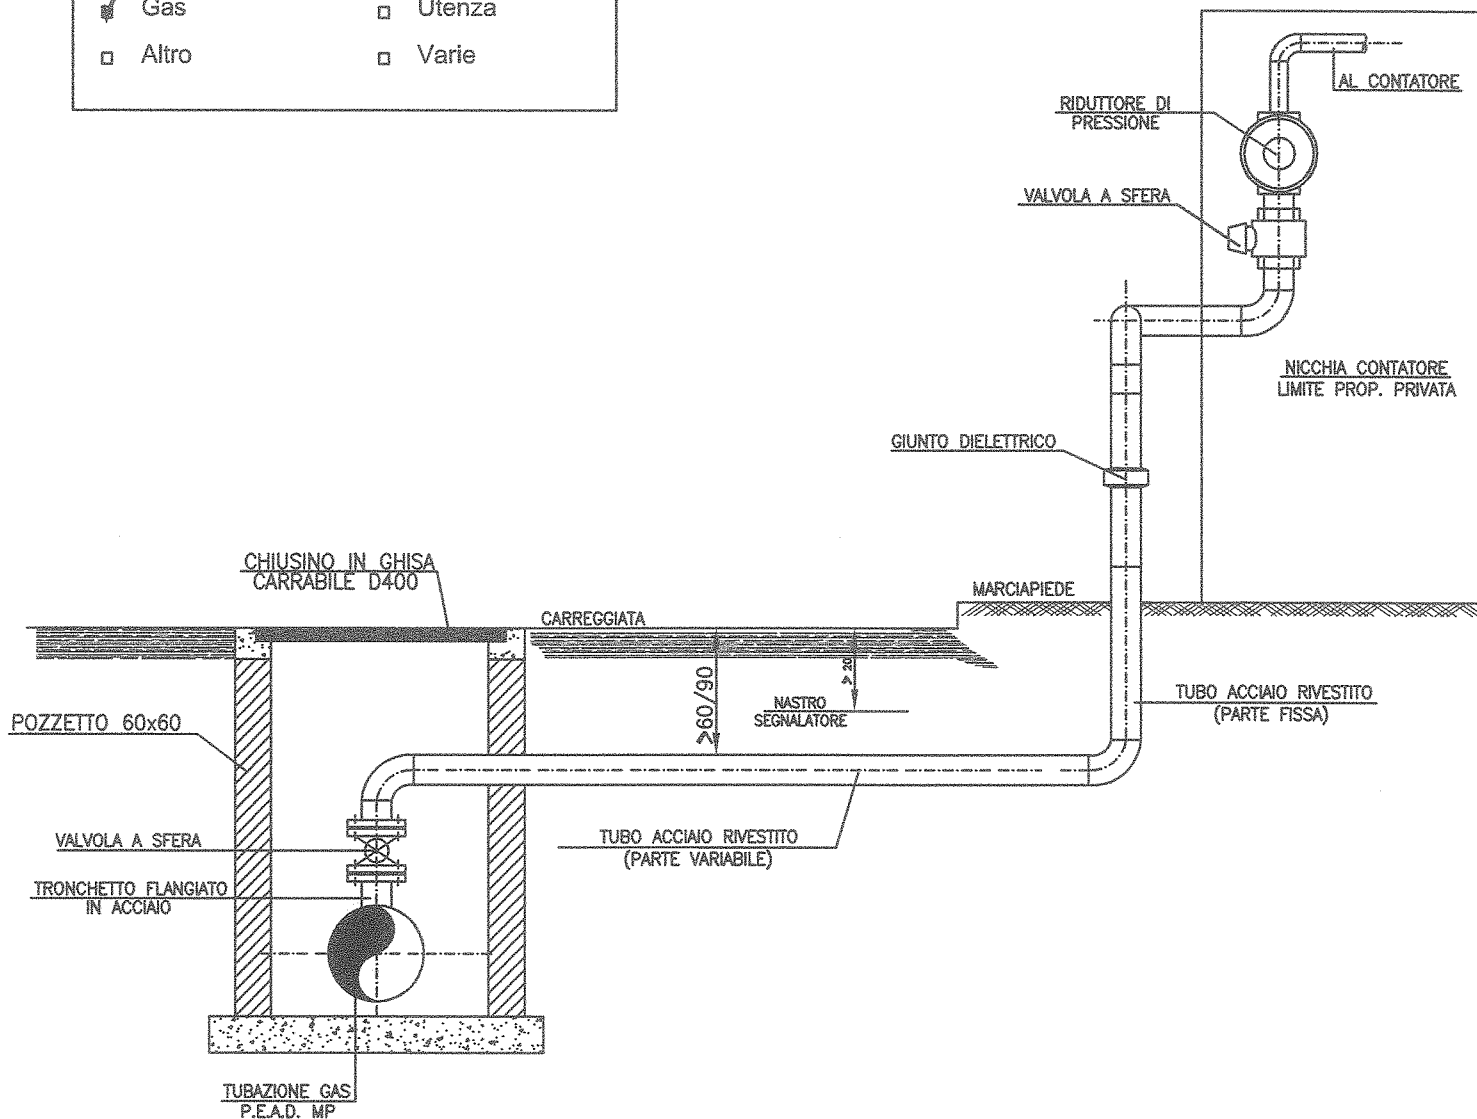

		DERIVAZIONI DA CONDOTTE IN ACCIAIO (GAS M.P.)	
Codice: STD AGF.R 07B N° revisione: 1 Data revisione: 24/03/2011	Tavola 4	Scala F.S.	
Assistente Progettazione Esecutiva e D.L. Geom. Francesco Salvadori	Il Responsabile Reti gas Geom. Andrea Donati	Il Direttore Generale Distribuzione Gas Ing. Michele Caturegli	Ricevuto (Ditta esterna)
E' VIETATA LA RIPRODUZIONE O DIVULGAZIONE SENZA L'AUTORIZZAZIONE DELL'AZIENDA			