PLANIMETRIA UBICATIVA stato modificato

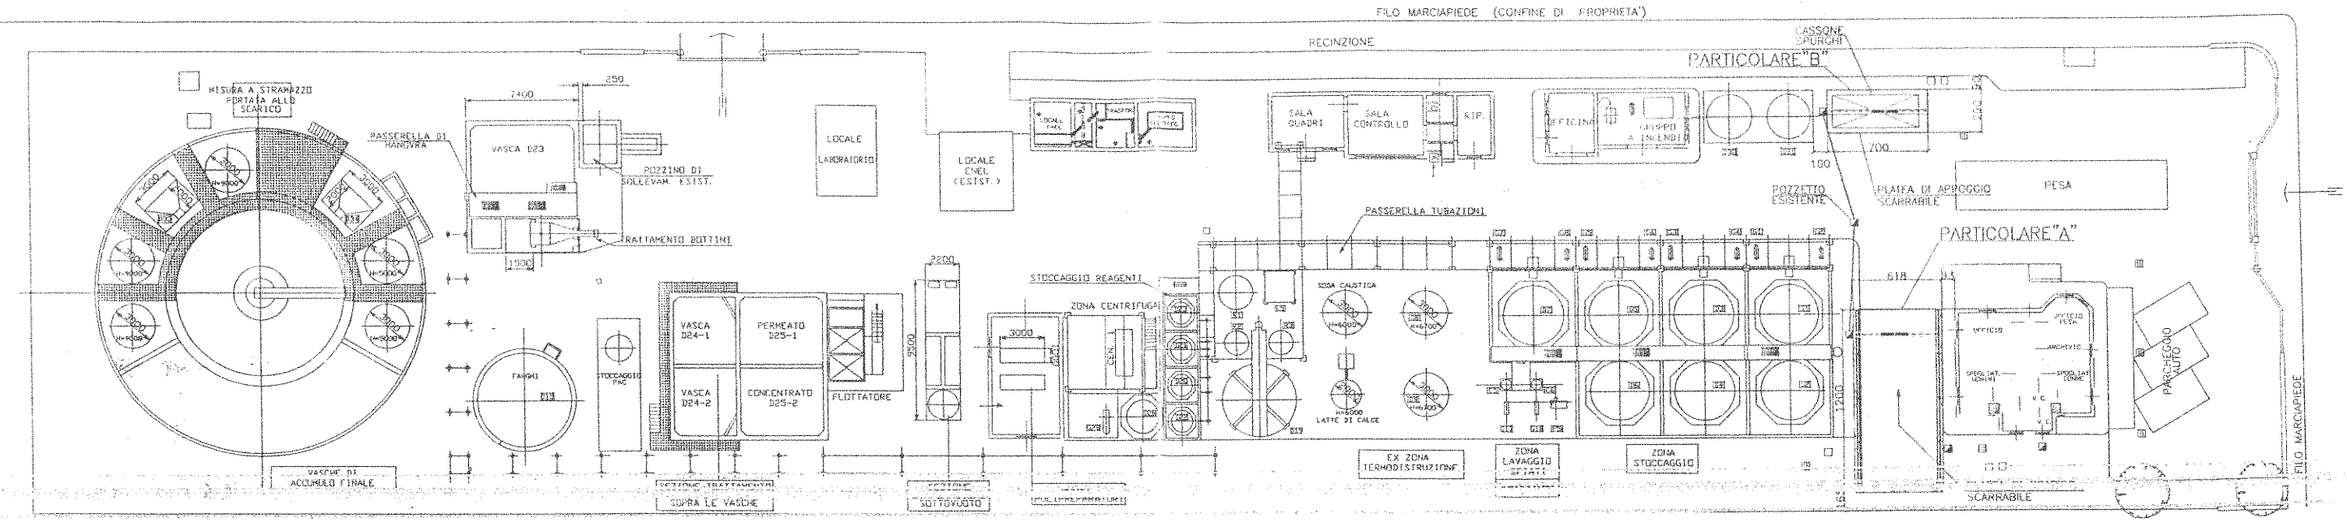

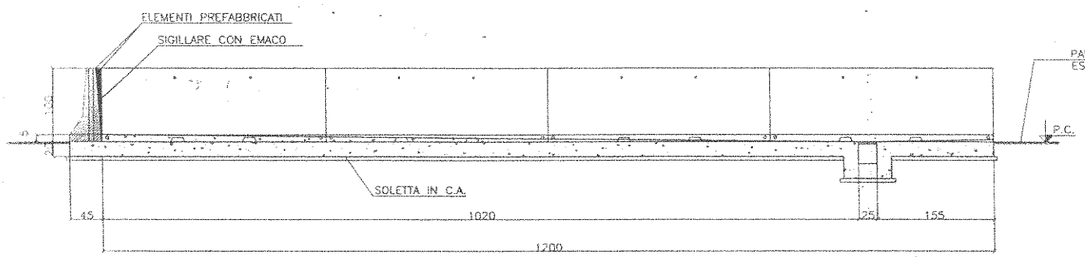

PARTICOLARE "A" – SEZIONE A–A

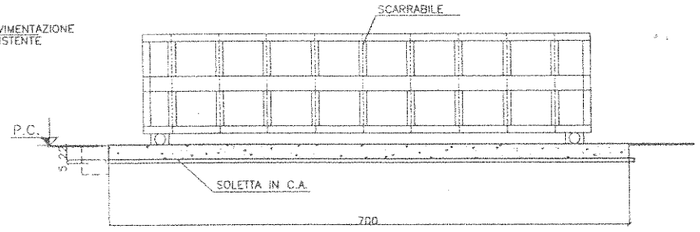

PARTICOLARE "B" – SEZIONE B–B

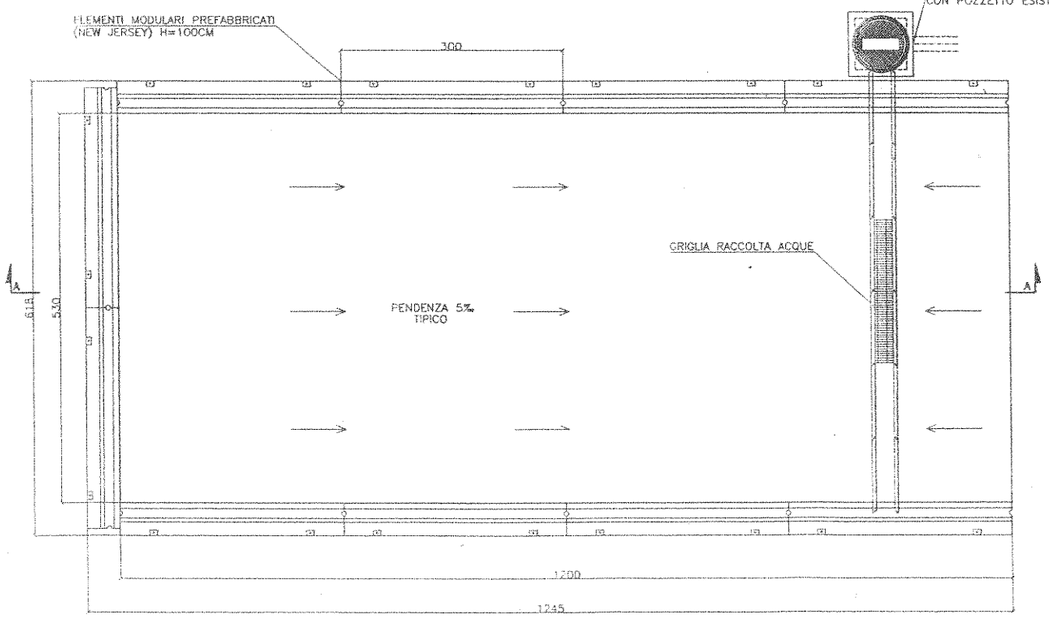

PLANIMETRIA "A" – VISTA IN PIANTA

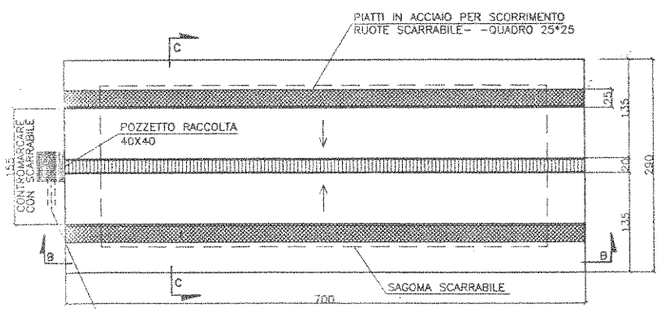

PARTICOLARE "B" – VISTA IN PIANTA

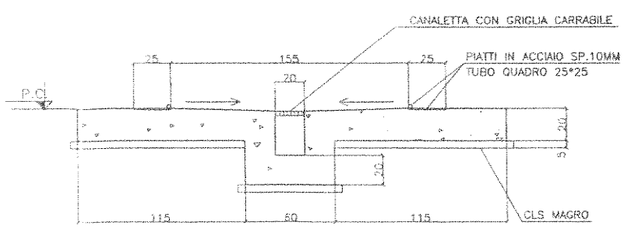

PARTICOLARE "B"–SEZIONE C–C

PLANIMETRIA UBICATIVA stato attuale

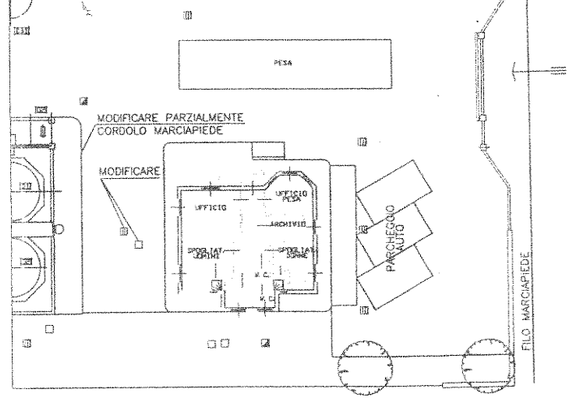

Caditoia acque bianche
Pozzetto generico da ispezionare
Pozzetta fognatura acque nere

REV.	DATA	DESCRIZIONE	DIS.	CONTR.	VISTO
3	03/10	EMESSO PER REVISIONE DELLE MODIFICHE	A.C.	M.B.	PML
2	02/10	EMESSO CON MODIFICHE UBICAZIONE STOCCAGGIO	A.C.	M.B.	PML
1	02/10	EMESSO CON MODIFICHE UBICAZIONE STOCCAGGIO	A.C.	M.B.	PML
0	01/10	EMESSO PER APPROVAZIONE	A.C.	M.B.	PML

STID engineering
Via Fagnola 19/A 57125 Livorno – E-mail: info@stid.it
TEL. 0586/881547 FAX 0586/208650

Il presente disegno è di proprietà STID Engineering S.r.l. ogni diritto è riservato a termine di legge

COMMESSA : ASA003–G10

DIS.N°: ASA003–G10–D01

COMMITTENTE: A.S.A. s.p.a.

TITOLO: IMPIANTO DEPURAZIONE PADULETTA
STOCCAGGIO SPURGHI
PROGETTO DI FATTIBILITA'

SCALA 1:200 | SCALA 1:100; 1:50

N° File ASA003–G10–D01_REV03.dwg