Azienda Servizi Ambientali S.p.A.

Nuovo Depuratore di Livorno da 30.000 AE

Rewamping impianto "Paduletta"

Stato di progetto
Schemi Planimetrici

REV.	DATA	DESCRIZIONE
D		
C		
B		
A	27/08/2018	EMISSIONE PER GARA PROGETTAZIONE

DIS.N° B2	Scala varie	Cod.Budget G079-0663-006	CDC DI1001	Comm. DII0102
L'Assistente Progettazione e D.L.	Il Responsabile del Progetto *Ing. Antiniska Marchini*		Il Dirigente Programmazione e Gestione Investimenti *Ing. Fabrizio Pacini*	

LEGENDA
- Foglio 5 Part. 221: Proprietà Autorità Portuale
- Foglio 5 Part. 152: Proprietà ENI spa
- DEP INDUSTRIALE "PADULETTA"
- SS Fognatura nera via Enriquez

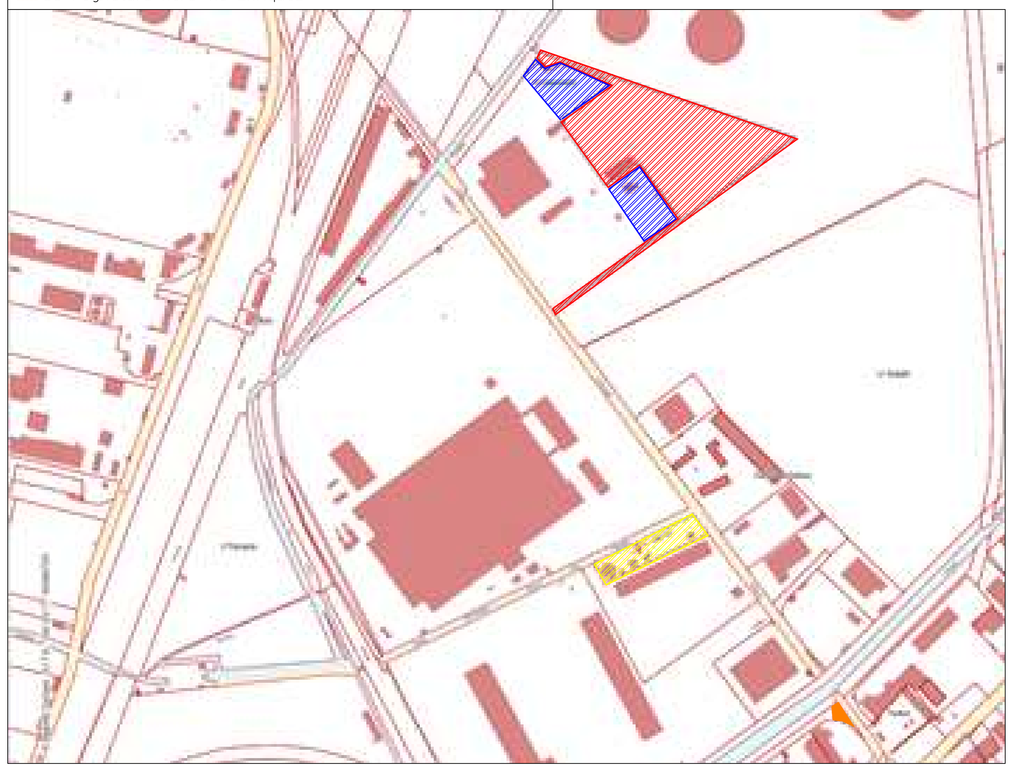

ESTRATTO CATASTALE

LEGENDA
- Foglio 5 Part. 221: Proprietà Autorità Portuale
- Foglio 5 Part. 152: Proprietà ENI spa
- Area disponibile per Nuovo Dep 30.000AE: 12.500 mq ca
- Area per ampliamento 230.000AE: 25.000 mq ca
- Dep. Industriale "Paduletta"
- SS Fognatura nera via Enriquez

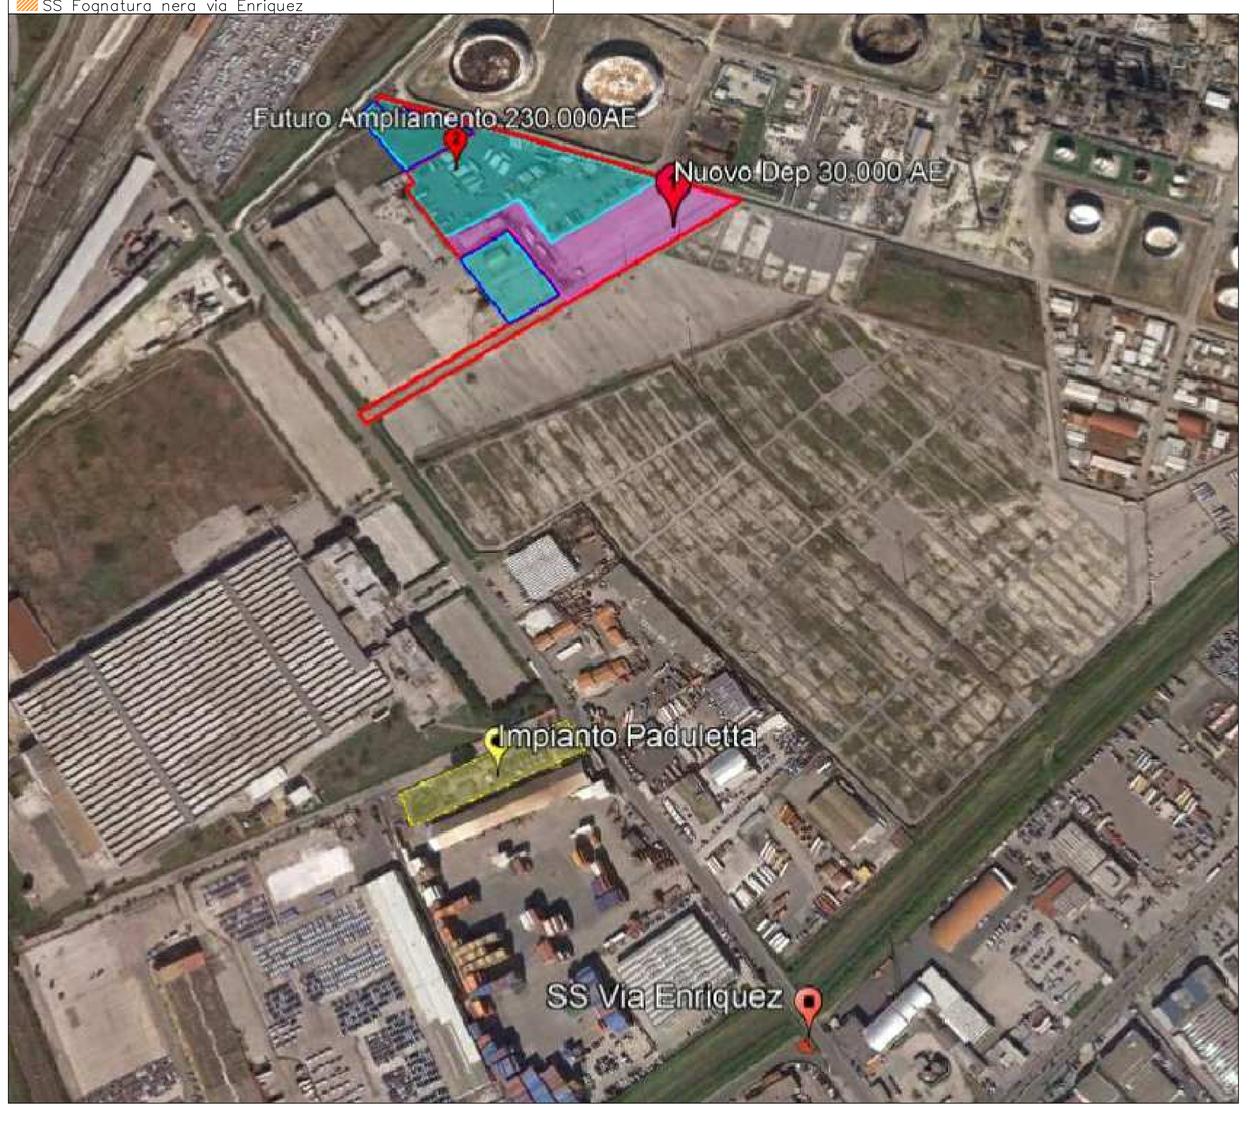

IMMAGINE SATELLITARE

LEGENDA
AREE IMPIANTI
- Area FASE 1: Nuovo Dep 30.000AE: 12.500 mq ca
- Area FASE 2: ampliamento a 260.000AE: 25.000 mq ca
- Dep. Industriale "Paduletta"
- SS Fognatura nera via Enriquez

TUBAZIONI DI PROGETTO(ASA)
- Arrivo refluo civile da SS Via Enriquez
- Arrivo refluo ind pretrattato da Paduletta
- Arrivo surnatante da ITF
- Uscita fanghi di supero biologici verso ITF
- Uscita fanghi chimici vs Paduletta (eventuale)
- Scarico nuovo impianto su rete acquedotto industriale

RETE ESISTENTE
- Rete acquedotto industriale: recapito scarico nuovo depuratore
- Rete FOGNARIA ESISTENTE

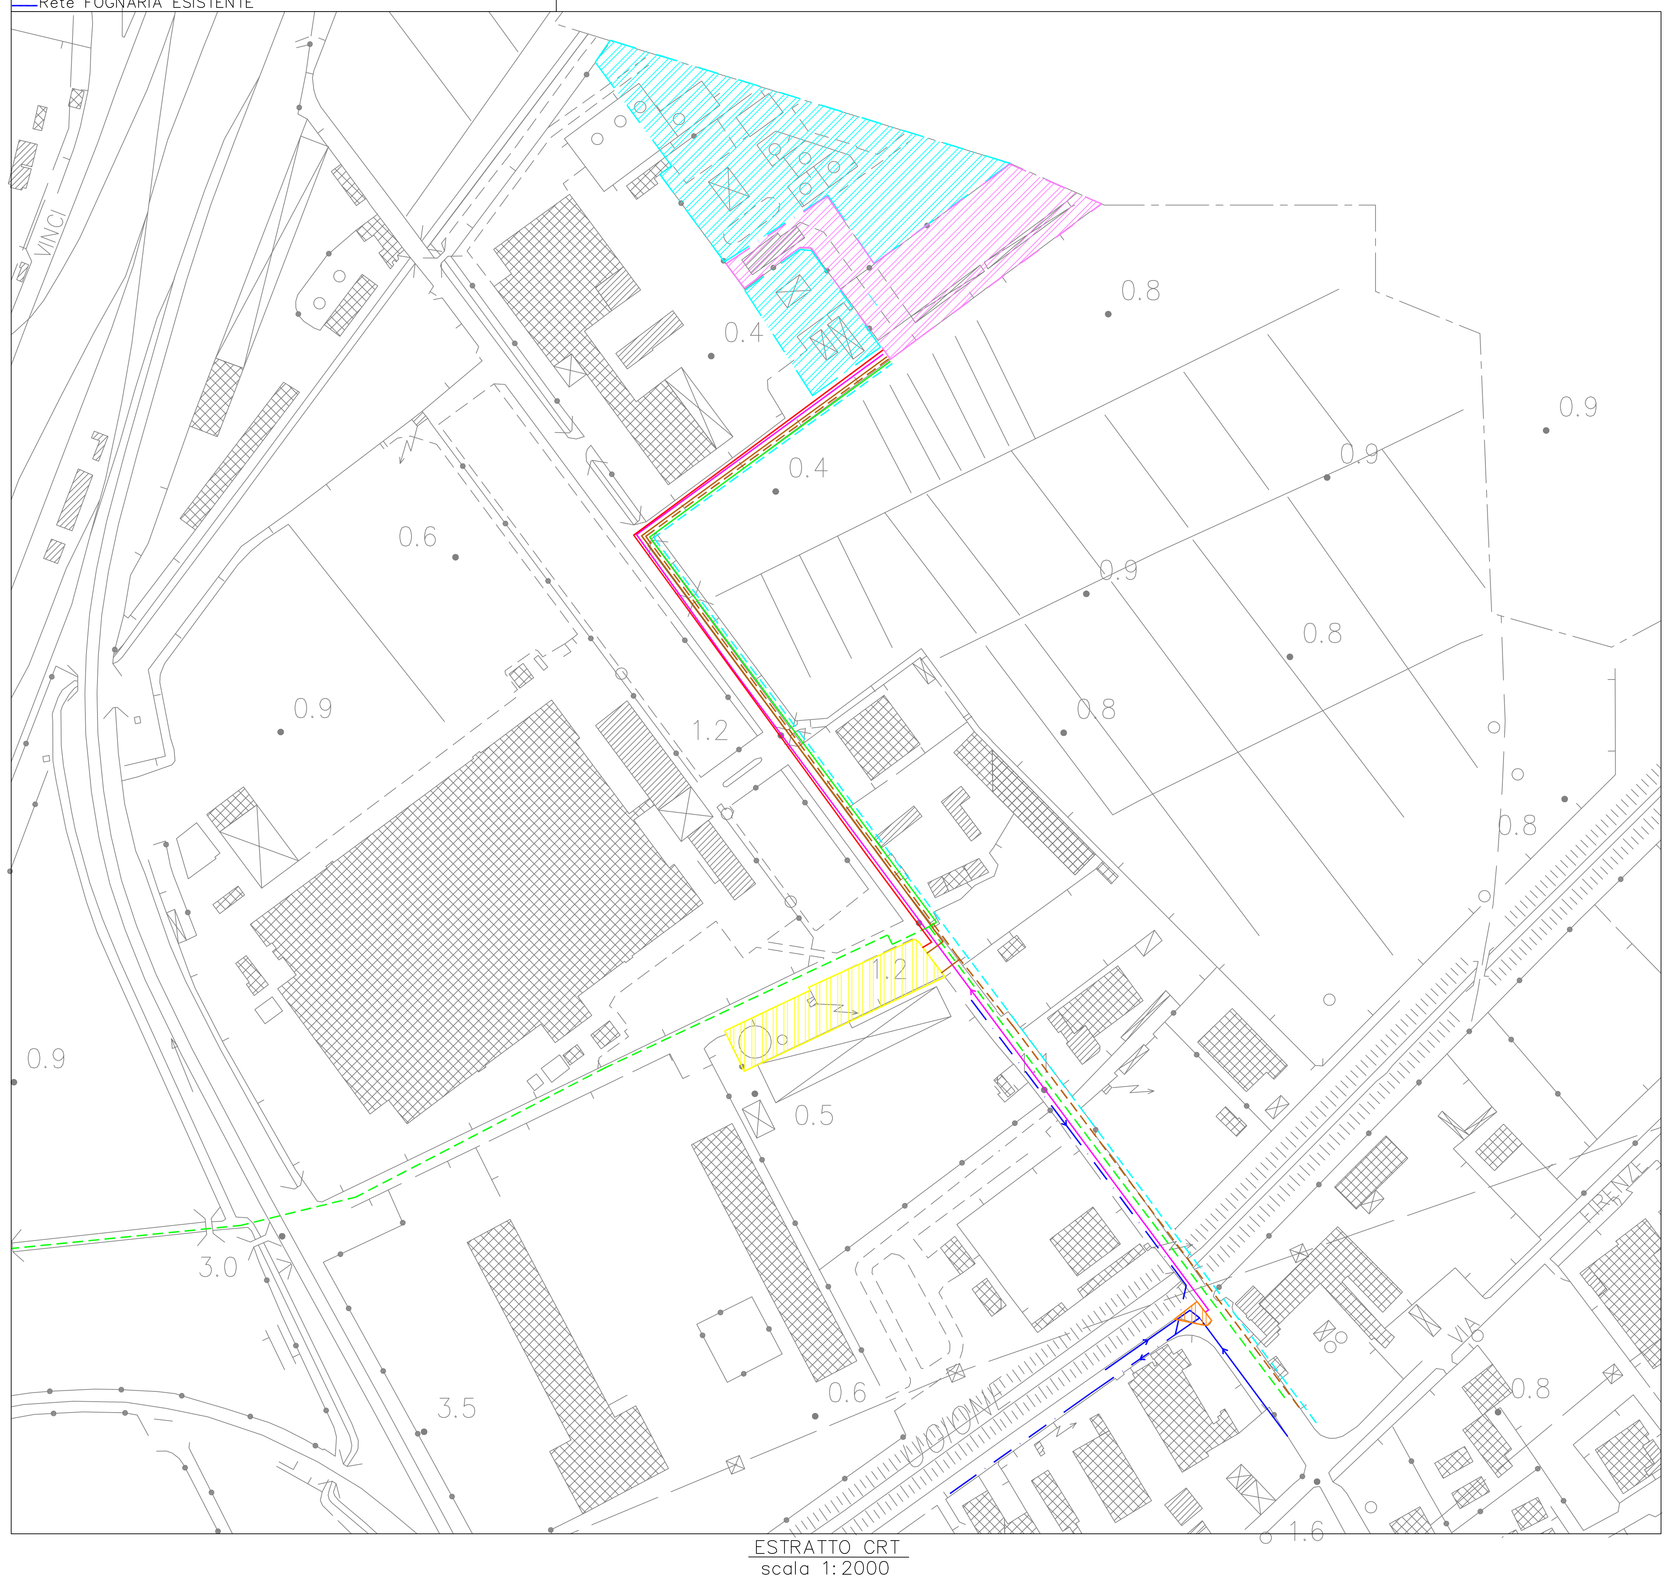

ESTRATTO CRT
scala 1: 2000